




ВАРШАВСЬКИЙ

Комплексна забудова мікрорайонів XI, XII, XV, XVII та часткова забудова мікрорайонів XVI, XVIII, XIX багатофункціонального району, що прилягає до вул. Гетьмана Івана Виговського (колишня вул. Маршала Гречка), просп. Правди та вул. Газопровідної у Подільському районі м.Києва (XI та XII мікрорайони), I черга Будинок № 12.3 тип С план 3-16 поверхів

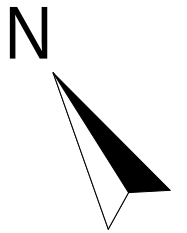



ПРИМІТКИ

- місця встановлення кондиціонерів на 3-16 поверхах
- місця встановлення кондиціонерів на 3, 5, 7, 9, 11, 13, 15 поверхах
- місця встановлення кондиціонерів на 4, 6, 8, 12, 14, 16 поверхах



ВАРШАВСЬКИЙ

Комплексна забудова мікрорайонів XI, XII, XV, XVII та часткова забудова мікрорайонів XVI, XVIII, XIX багатофункціонального району, що прилягає до вул. Гетьмана Івана Виговського (колишня вул. Маршала Гречка), просп. Правди та вул. Газопровідної у Подільському районі м.Києва (XI та XII мікрорайони), I черга Будинок № 12.3 тип С план 3-16 поверхів

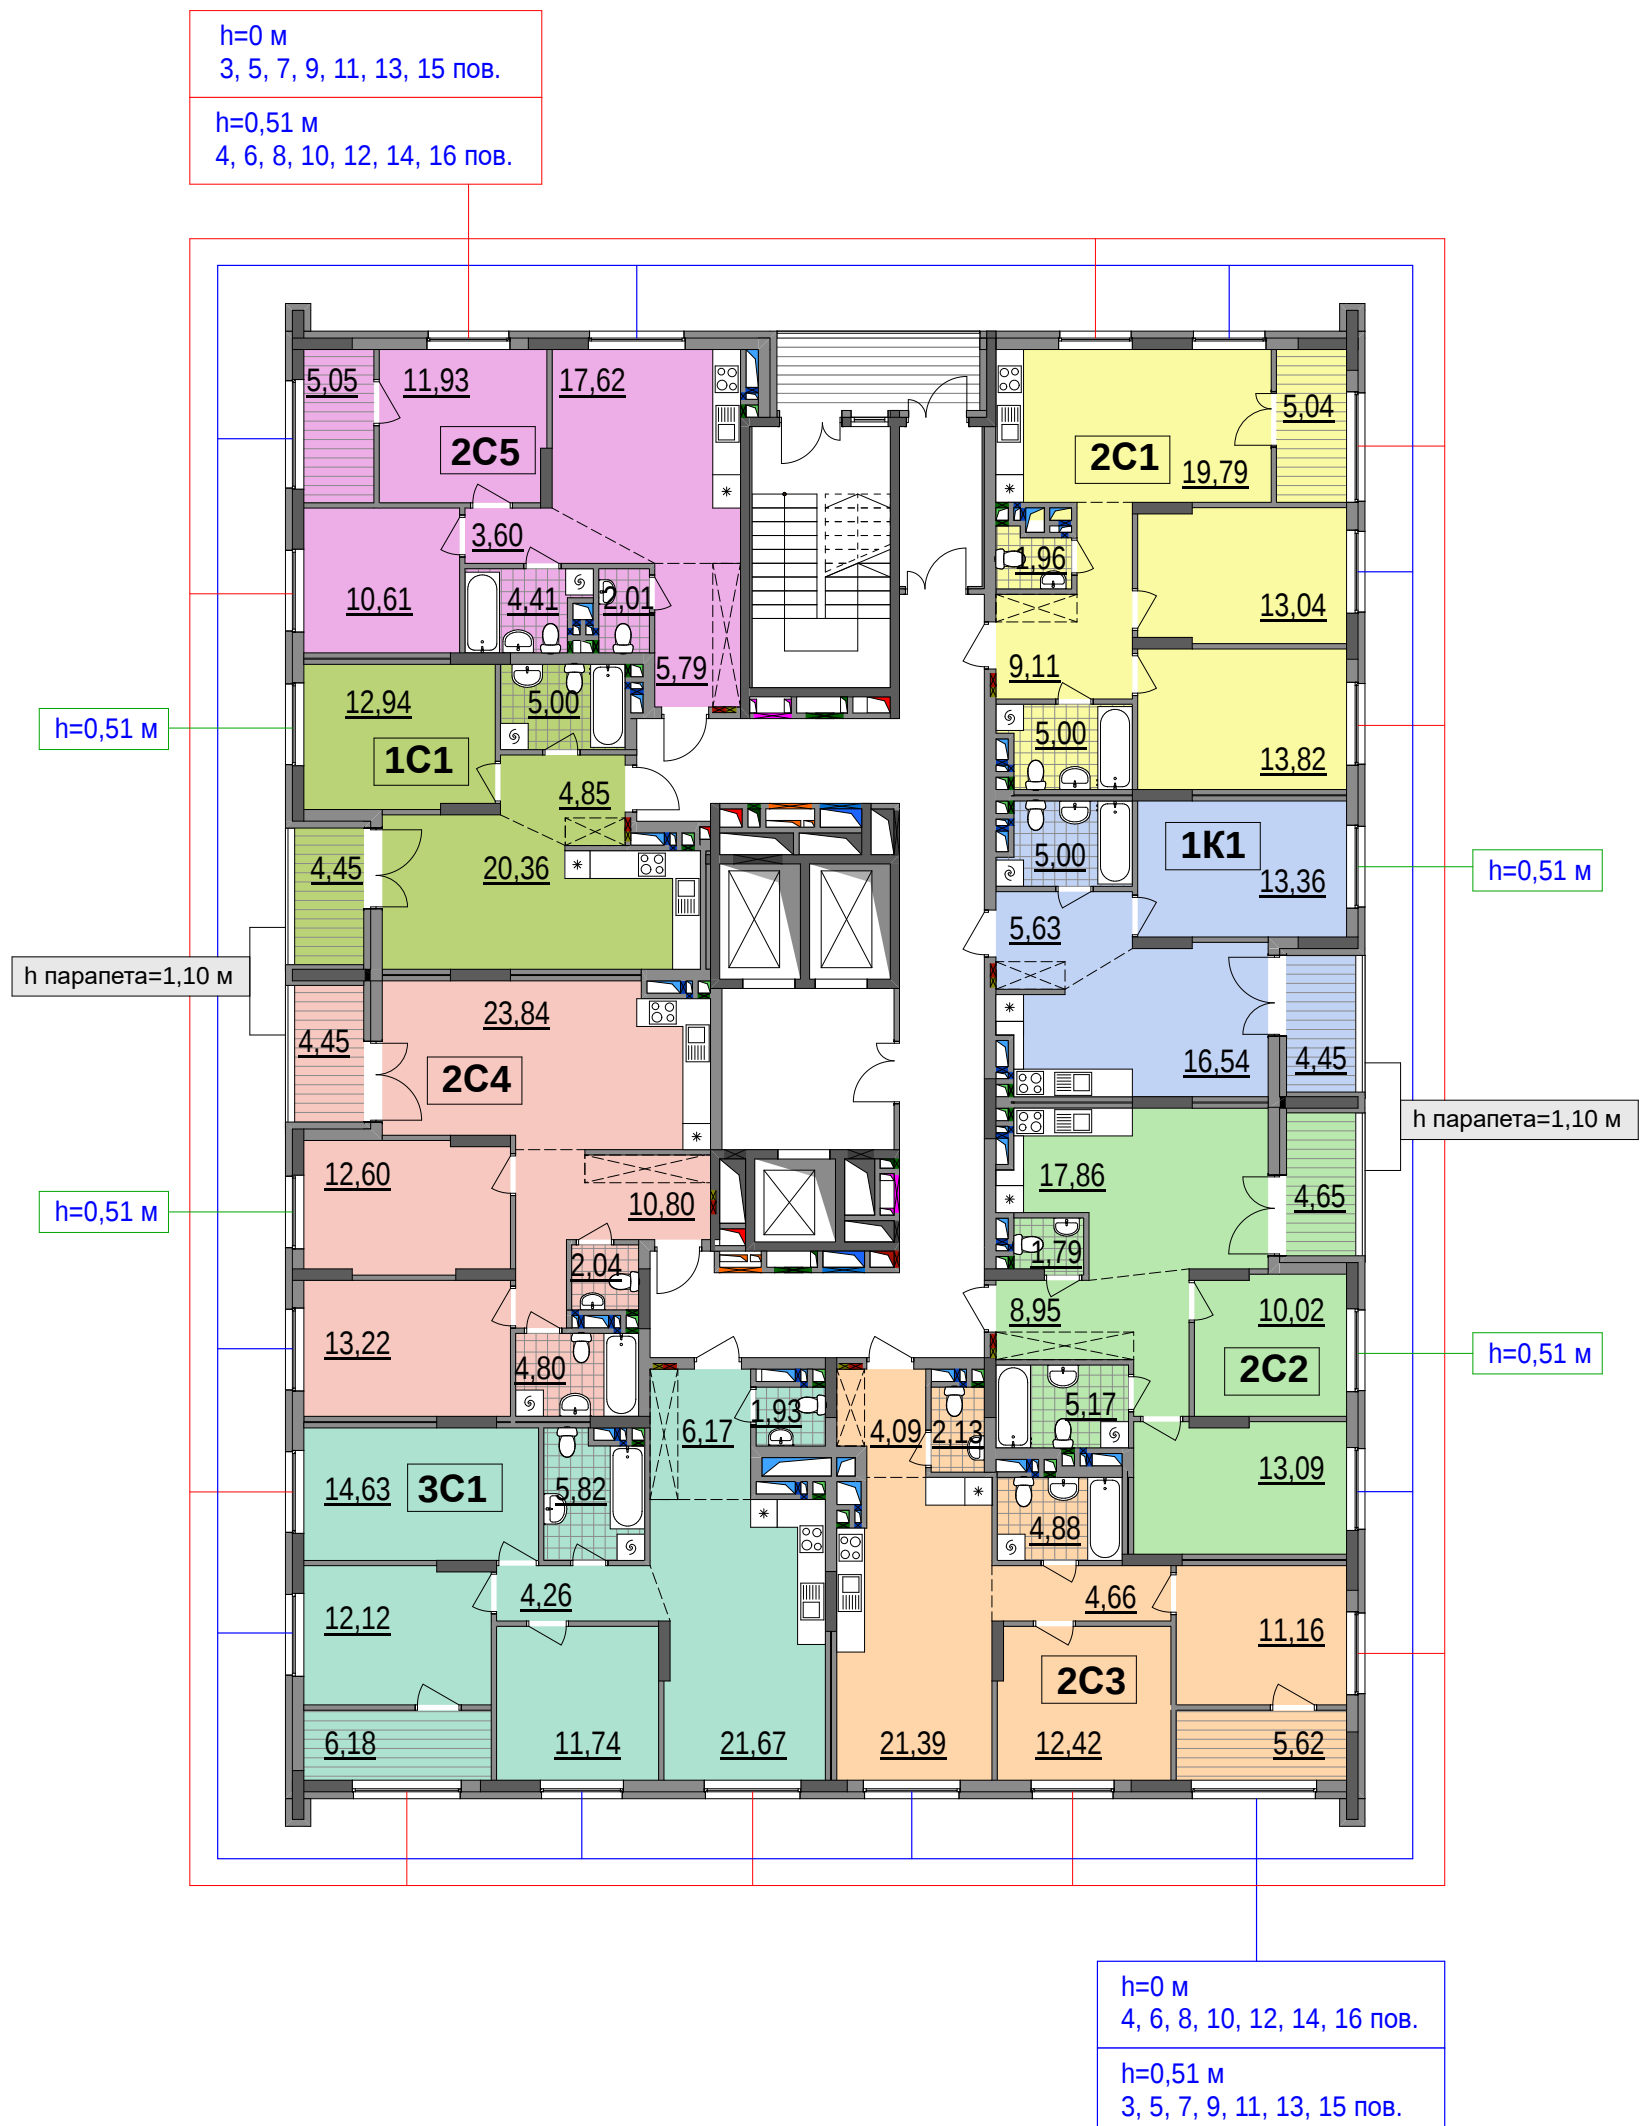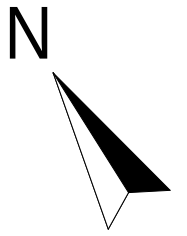

План з позначенням висот

h - м, висота від рівня чистої підлоги до підвіконня